Príloha č. 3

OBVODNÝ ÚRAD TRNAVA
odbor živnostenského podnikania
Kollárova 8, 917 02 Trnava

č. ObU-TT-OZP1-2012/07139-2
č. živnostenského registra 250-32167

V Trnave 15. 05. 2012

OSVEDČENIE
o živnostenskom oprávnení

Obchodné meno: **Obec Zeleneč**
Právna forma: **Obec**
Sídlo: **Školská 224/5, 919 21 Zeleneč**
Pridelené IČO: **00 313 211**

na vykonávanie živnosti

1. Prevádzkovanie verejných vodovodov II. kategórie
Vznik živnostenského oprávnenia: 14. 05. 2012

Osvedčenie o živnostenskom oprávnení je vydané podľa § 47 ods. 4 v spojení s § 10 ods. 4 a § 66b ods. 1 zákona č. 455/1991 Zb. o živnostenskom podnikaní (živnostenský zákon) v znení neskorších predpisov.

OBVODNÝ ÚRAD TRNAVA ODBOR ŽIVNOSTENSKÉHO PODNIKANIA 5

Ing. Monika Gese
vedúca odboru

Príloha č. 4

OBVODNÝ ÚRAD TRNAVA
odbor živnostenského podnikania
Kollárova 8, 917 02 Trnava

Živnostenský register č. **250-32167** Trnava 29. 06. 2012
Miestne príslušný Obvodný úrad Trnava

VÝPIS ZO ŽIVNOSTENSKÉHO REGISTRA

Údaje o podnikateľovi

Obchodné meno:	**Obec Zeleneč**
Právna forma:	**Obec**
Sídlo	**Školská 224/5, 919 21 Zeleneč**
Pridelené IČO:	**00 313 211**

Údaje o štatutárnych orgánoch/ vedúcom organizačnej zložky podniku zahraničnej osoby/ vedúcom podniku zahraničnej osoby

Štatutárny orgán

Meno a priezvisko:	**JUDr. Ivan Ranuša**
Bydlisko:	**Bernolákova 676/33, 919 21 Zeleneč**
Spôsob konania:	**samostatne**

Predmet(y) podnikania

Prevádzkovanie verejných vodovodov II. kategórie
Vznik živnostenského oprávnenia: 14.5.2012
Ustanovený zodpovedný zástupca:
Meno a priezvisko: Bartolomej Križan

Prevádzkovanie verejných kanalizácií III. kategórie
Vznik živnostenského oprávnenia: 16.5.2012
Ustanovený zodpovedný zástupca:
Meno a priezvisko: Štefan Mikuš

OBVODNÝ ÚRAD TRNAVA ODBOR ŽIVNOSTENSKÉHO PODNIKANIA 1

Ing. Monika Gese
vedúca odboru

Príloha č. 5

MINISTERSTVO ŽIVOTNÉHO PROSTREDIA SLOVENSKEJ REPUBLIKY

Nám. Ľ. Štúra č. 1, 812 35 Bratislava

vydáva

OSVEDČENIE O ODBORNEJ SPÔSOBILOSTI

NA PREVÁDZKOVANIE VEREJNÉHO VODOVODU

pre kategóriu V-II

podľa zákona č. 442/2002 Z.z. o verejných vodovodoch a verejných kanalizáciách a o zmene a doplnení zákona č. 276/2001 Z.z. o regulácii v sieťových odvetviach

Meno, priezvisko, titul:	**Bartolomej Križan**
Dátum a miesto narodenia:	18.11.1947, Dolné Orešany
Adresa pobytu:	Rovná 27, 917 01 Trnava
Číslo osvedčenia:	082-25052004-V-II
Platnosť osvedčenia (od – do):	25.05.2004 - 24.05.2009

MINISTERSTVO ŽIVOTNÉHO PROSTREDIA SR Nám. Ľudovíta Štúra 1, 812 35 BRATISLAVA

pečiatka

Bratislava, 25.05.2004

prof. RNDr. László Miklós, DrSc.

minister

Príloha č.6

Obec Zeleneč, Školská 224/5, 919 21 Zeleneč
☎ 033/5541008; ☎/fax: 5541142; e-mail: obec@zelenec.sk

Č. spisu.: A-930/2012

POTVRDENIE

Obec Zeleneč, Školská 224/5, 919 21 Zeleneč, IČO: 00 313 211, DIČ: 2021175772, zastúpená JUDr. Ivanom Ranušom, starostom obce, týmto

potvrdzuje,

že **p. Bartolomej Križan, nar. 18.11.1947, trvale bytom Rovná 27 Trnava**

je v pracovnom pomere s obcou Zeleneč, na základe ktorého vykonáva funkciu osoby odborne spôsobilej pre prevádzkovanie verejného vodovodu.


V Zelenči, dňa 29.6.2012

OBEC ZELENEČ

JUDr. Ivan Ranuša
starosta obce

Príloha č. 7.

M - HDPE DN/OD 280 - 4322 m

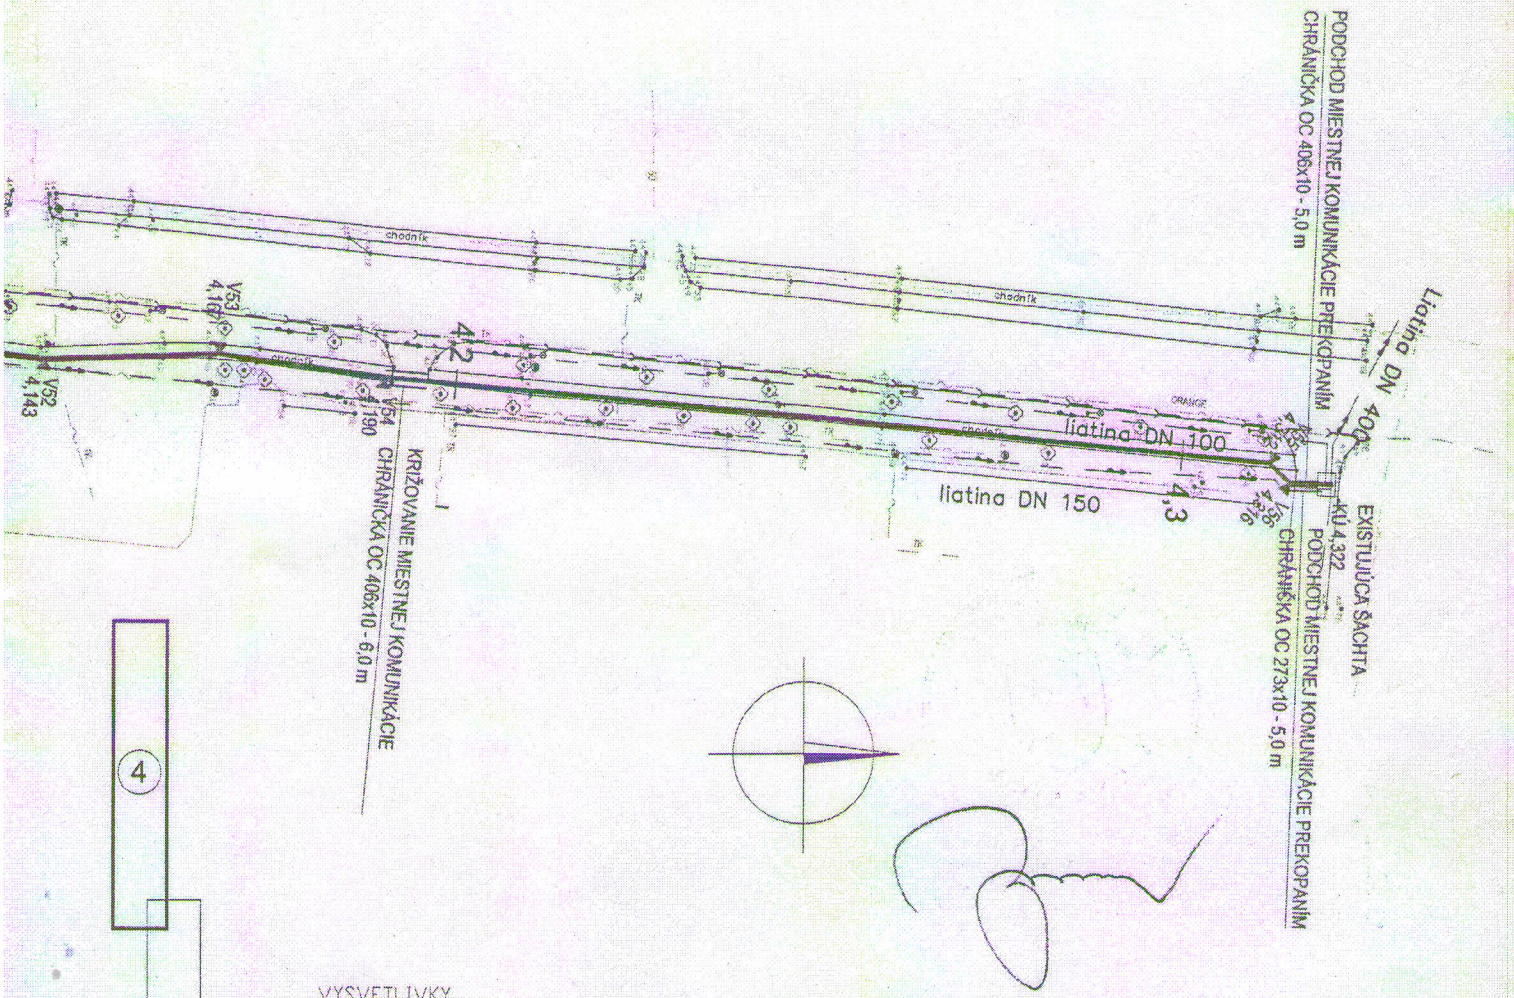

VYSVETLIVKY

NAVRHOVANÉ PREPOJOVACIE POTRUBIE SO SKUPINOVÝM VODOVODOM

ROZVOD VODY V OBCI (SO 08)

pitná voda

plyn

kanalizácia


oznamovacie káble

elektrické káble

4/4

Arch.č. : 1004 1665	
Mierka: 1 : 1000	Č.prílohy: E.10.2

Príloha č. 8.

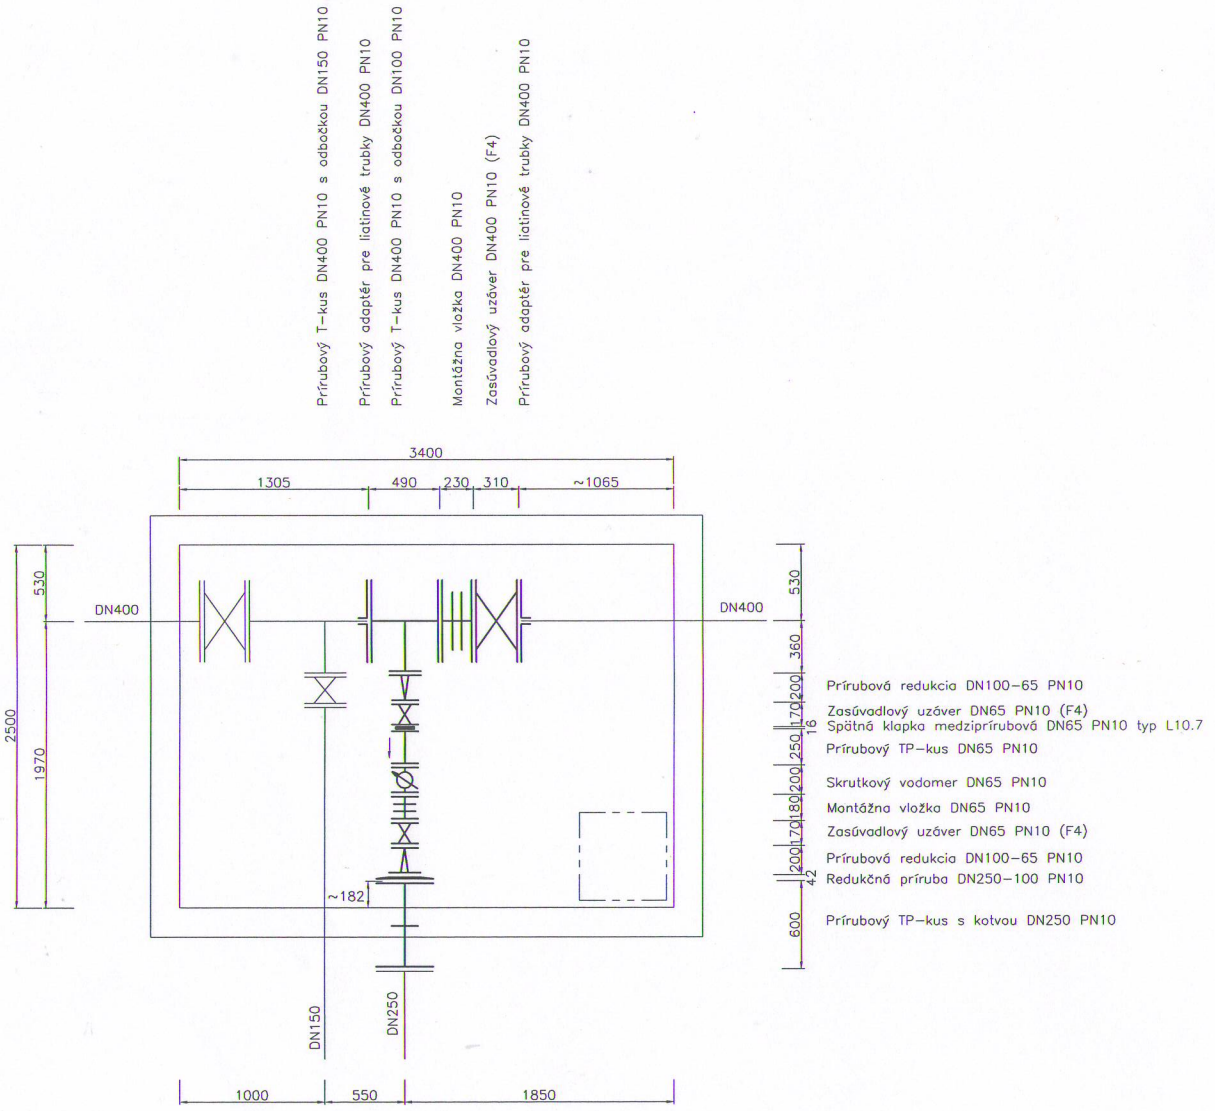

ZELENEČ – vodovod SO 10 Prepojovacie potrubie so skupinovým vodovodom Návrh napojenia na SV s meraním prietoku – II. dlt.	Mierka 1:25 Formát A2	Číslo prílohy