



Obec Zeleneč

Všeobecné záväzné nariadenie obce Zeleneč č.1/2022 (ďalej „VZN“) o určení názvu ulice

Obec Zeleneč v zmysle § 2 b ods. 1, § 6 a § 11 odsek 4 písmeno g) zákona SNR č. 369/1990 Zb. o obecnom zriadení v znení neskorších zmien a doplnkov a § 1 Vyhlášky Ministerstva vnútra SR č. 31/2003 Z. z., ktorou sa ustanovujú podrobnosti o označovaní ulíc a iných verejných priestranstiev a o číslovaní stavieb

v y d á v a

Všeobecné záväzné nariadenie obce Zeleneč č.1/2022 (ďalej „VZN“) o určení názvu ulice.

Čl. 1 Úvodné ustanovenie

Týmto Všeobecne záväzným nariadením sa určuje názov pokračujúcej ulice v obci Zeleneč.

Čl. 2 Určenie názvu ulice

Pre ulicu v obci Zeleneč, vybudovanú za účelom výstavby rodinných domov v lokalite sídliska, s prístupom od Nezábudkovej ulice sa určuje nasledovný názov ulice „Nezábudková“.

Čl. 3 Spoločné ustanovenia

1. Presné vymedzenie ulice, ktorej názov je určený v čl. 2, je znázornené v situačnom pláne, ktorý tvorí prílohu tohto nariadenia.
2. Označenie ulice určenej týmto VZN vykoná na vlastné náklady Obec Zeleneč.
3. Obec Zeleneč zapíše názov ulice určenej týmto VZN do evidencie názvov ulíc z dôvodu, že ulica je pokračujúca už existujúcej ulice od r. 2009.


Čl. 4 Záverečné ustanovenie

1. Obecné zastupiteľstvo v Zelenči prerokovalo toto VZN na zasadnutí dňa 16.2.2022 a schválilo ho uznesením číslo 5/2022.
2. Návrh tohto VZN bol zverejnený na úradnej tabuli a na webovej stránke obce v lehote uvedenej v ust. § 6 ods. 3 zákona č. 369/1990 Zb. o obecnom zriadení v znení neskorších predpisov.
3. Toto VZN nadobúda platnosť dňom schválenia v Obecnom zastupiteľstve obce Zeleneč a účinnosť 15. dňom vyvesenia na úradnej tabuli a webovej stránke obce.

V Zelenči, dňa 16.2.2022

Vyvesené: 17.2.2022
Zvesené: 5.3.2022

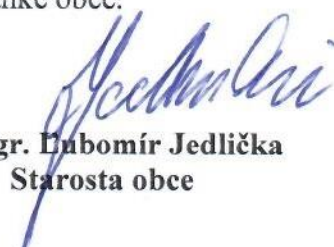


Mgr. Ľubomír Jedlička
Starosta obce

Kataster 872997: Zelenec

Len pre vnútornú potrebu. Nepoužiteľné pre právne účely.


Dátum 1.2.2022

Mierka 1:1000

COPYRIGHT: Program WinCITY Kataster® T.O.P.S.E.I. - Súbaz geodetických informácií KM - Informačný systém katastra nehnuteľností. Úrad geodézie, kartografie a katastra Slovenskej republiky



GRAFICKÁ ČASŤ :

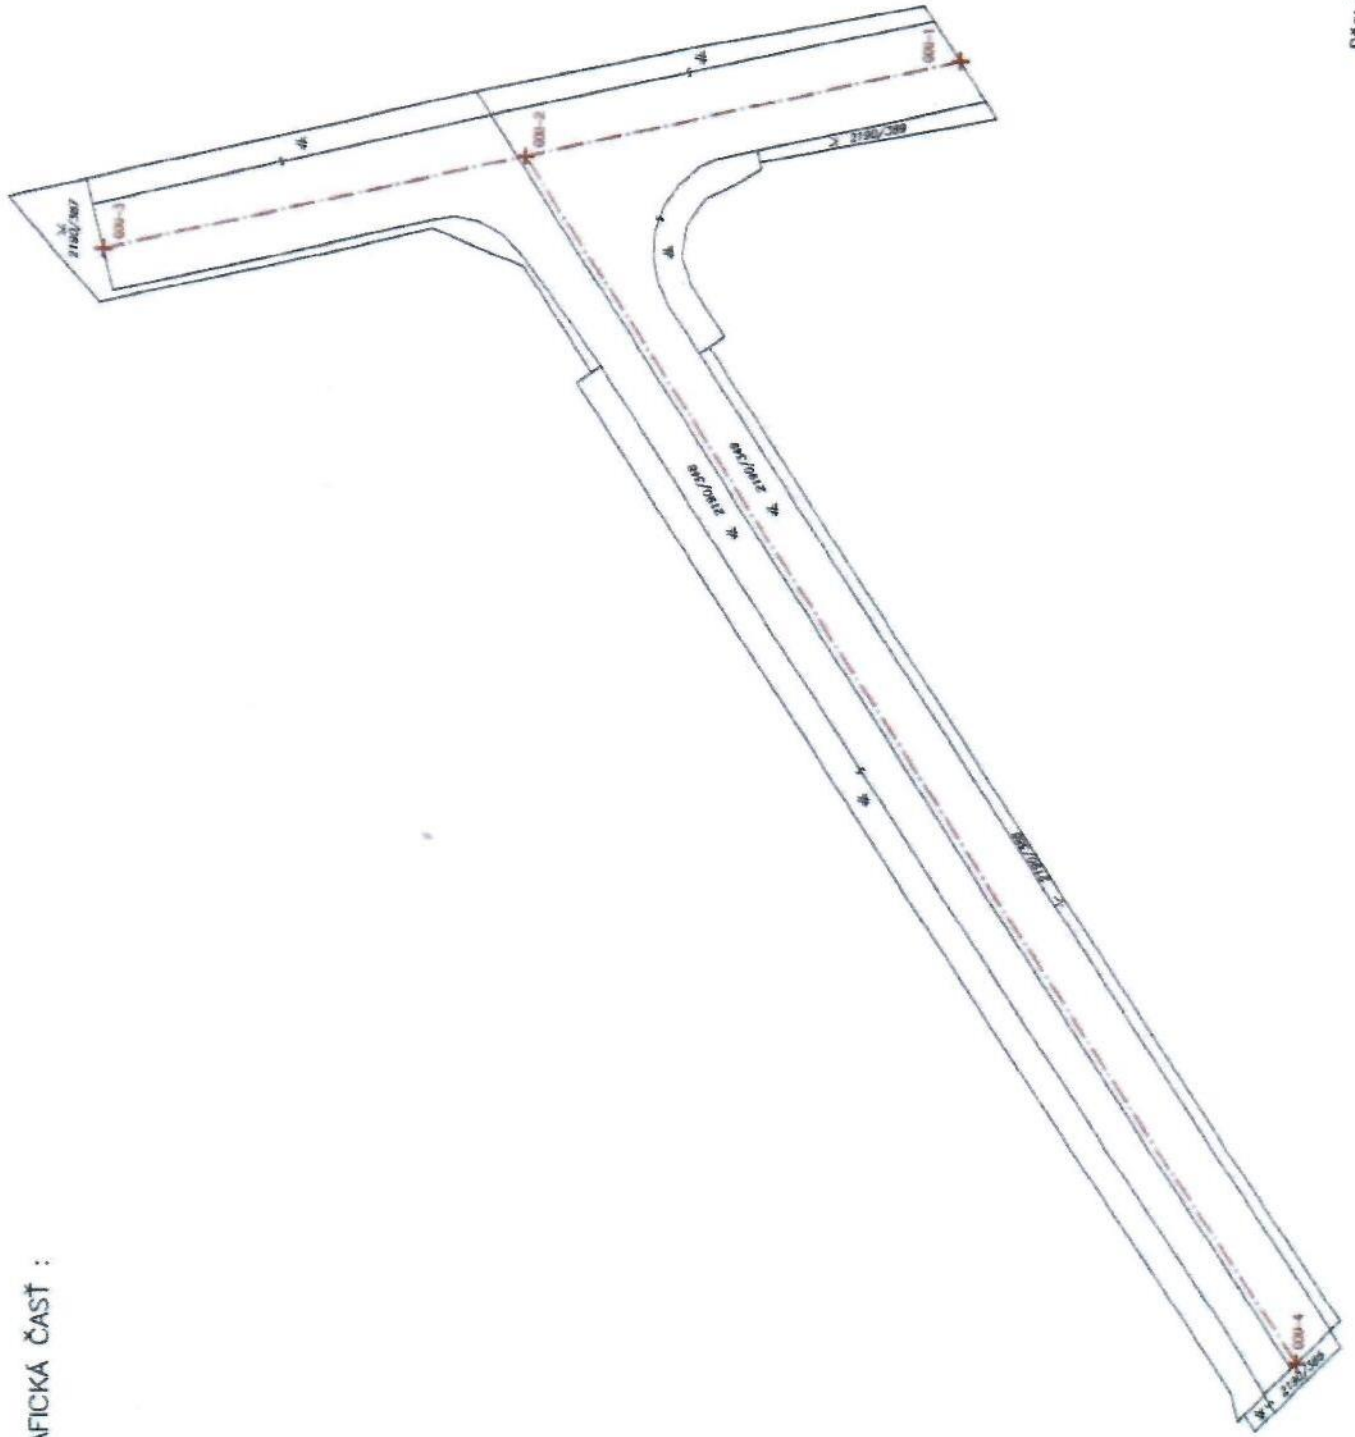

BEST GEO, s.r.o.
Čerešňová 609/7
919 30 Jaslovské Bohunice
IČO: 5188541, IČDPH: SK212812815
mobil: 0903 086 400

Dňa: 28.12.2021, Vyhotožil: Ing. Jozef Vlachoš