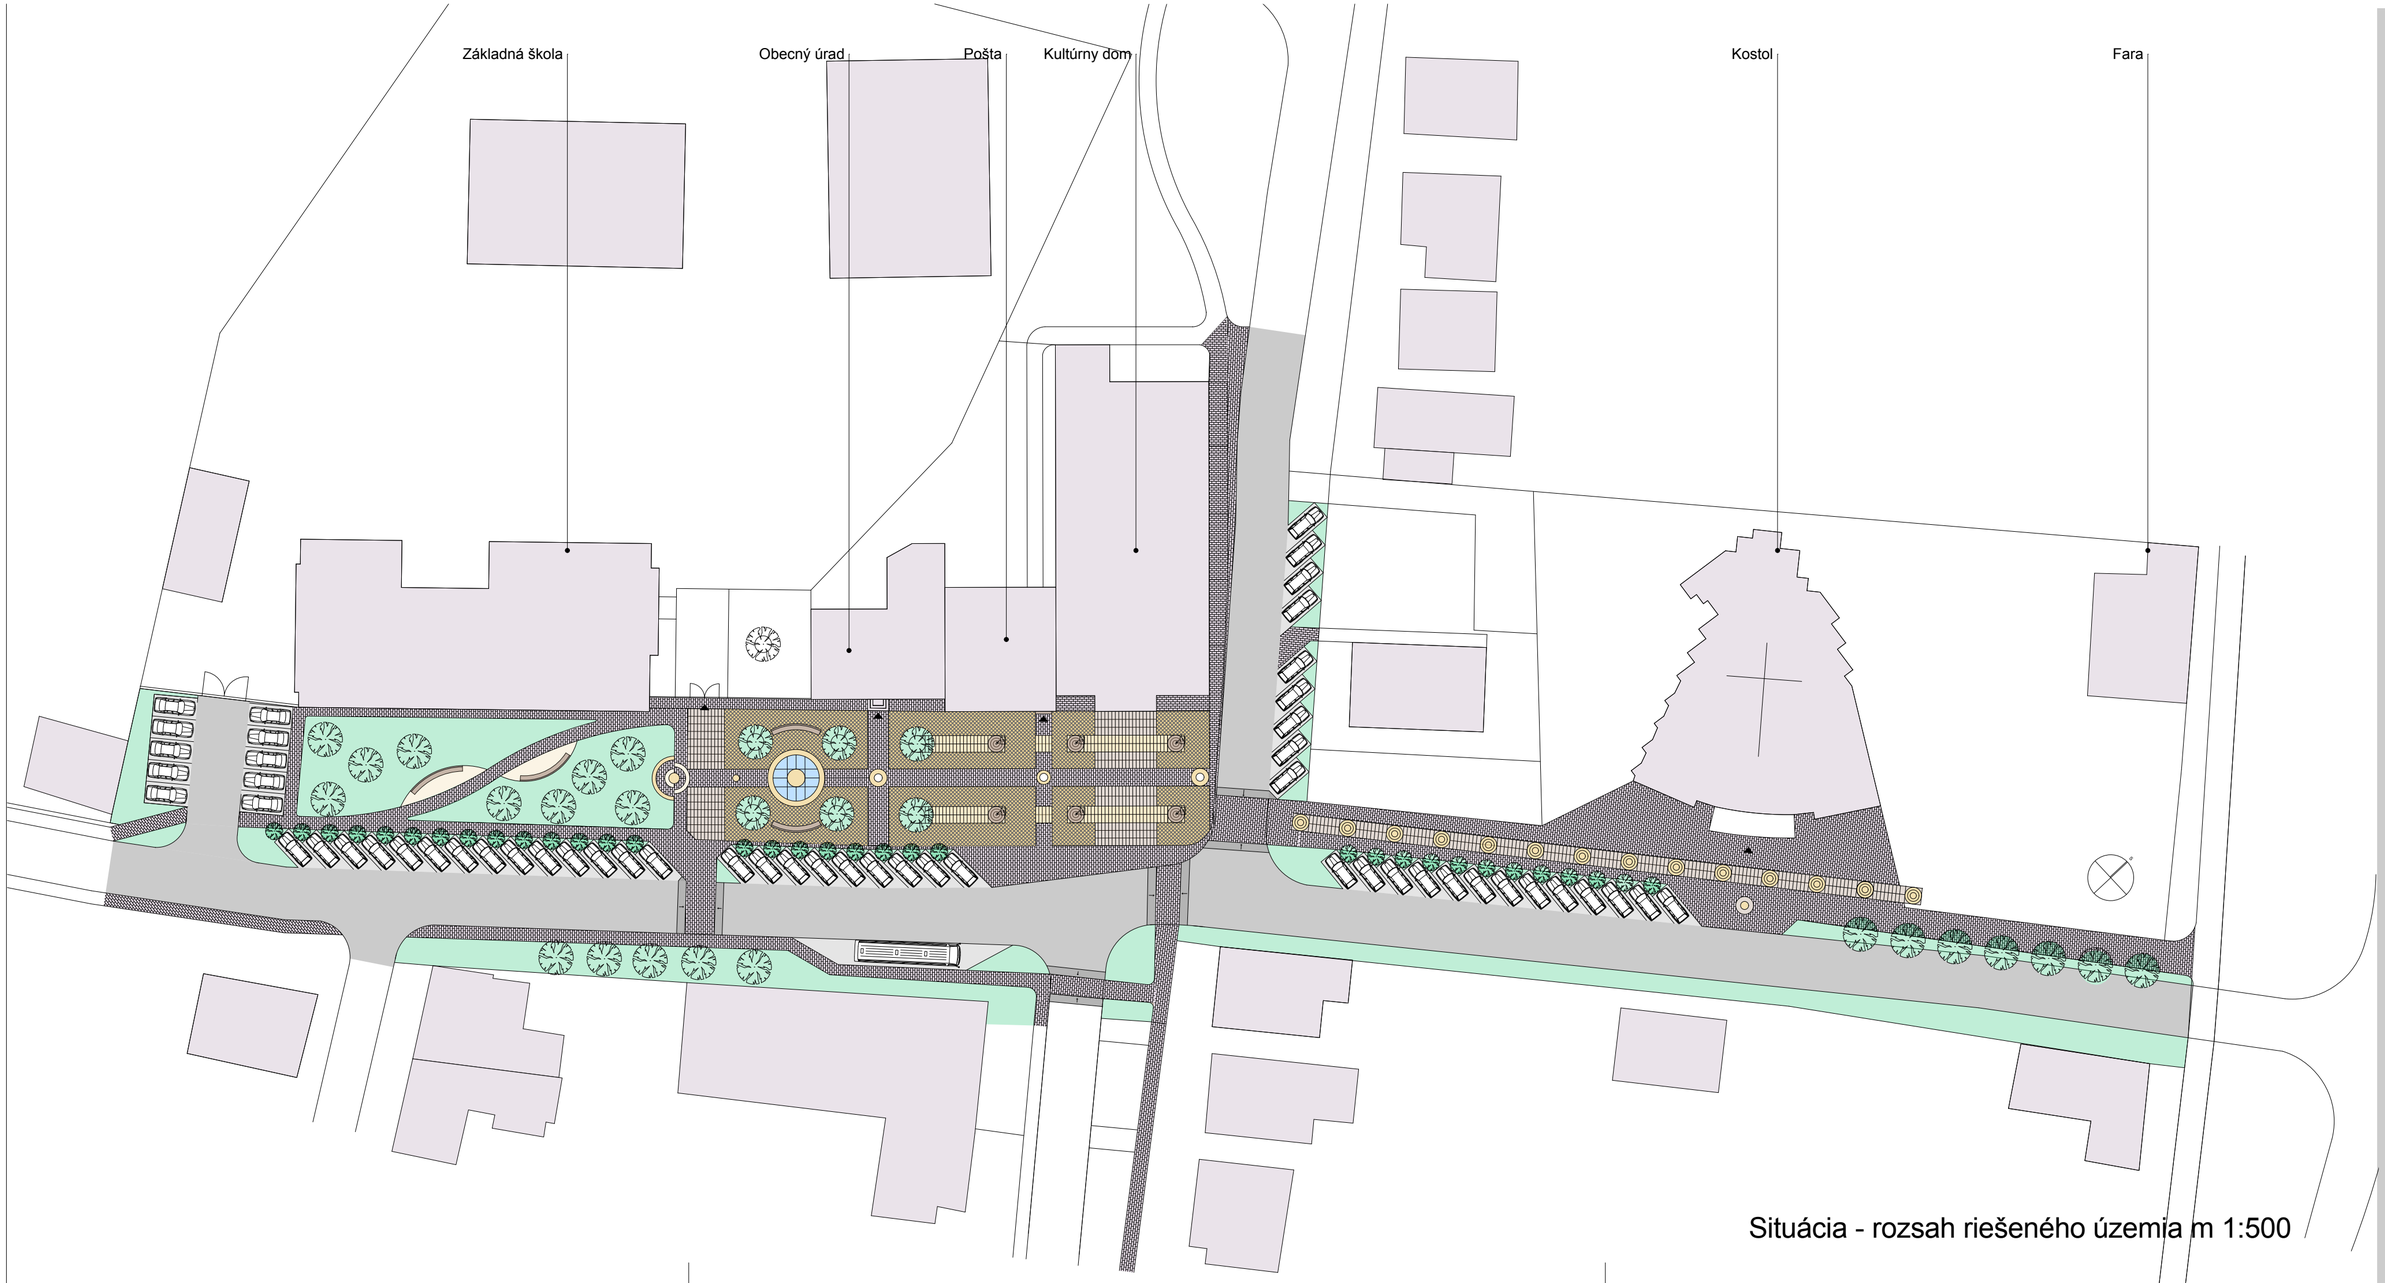


Situácia - rozsah riešeného územia m 1:500

ATELIÉR DV s.r.o.

©Ateliér DV, s.r.o. Trnava

05/2016

Urbanisticko-architektonická štúdia

CENTRUM OBCE ZELENEČ