


OBCHÁDZKOVÉ TRASY V INTRAVILÁNE TRNAVA

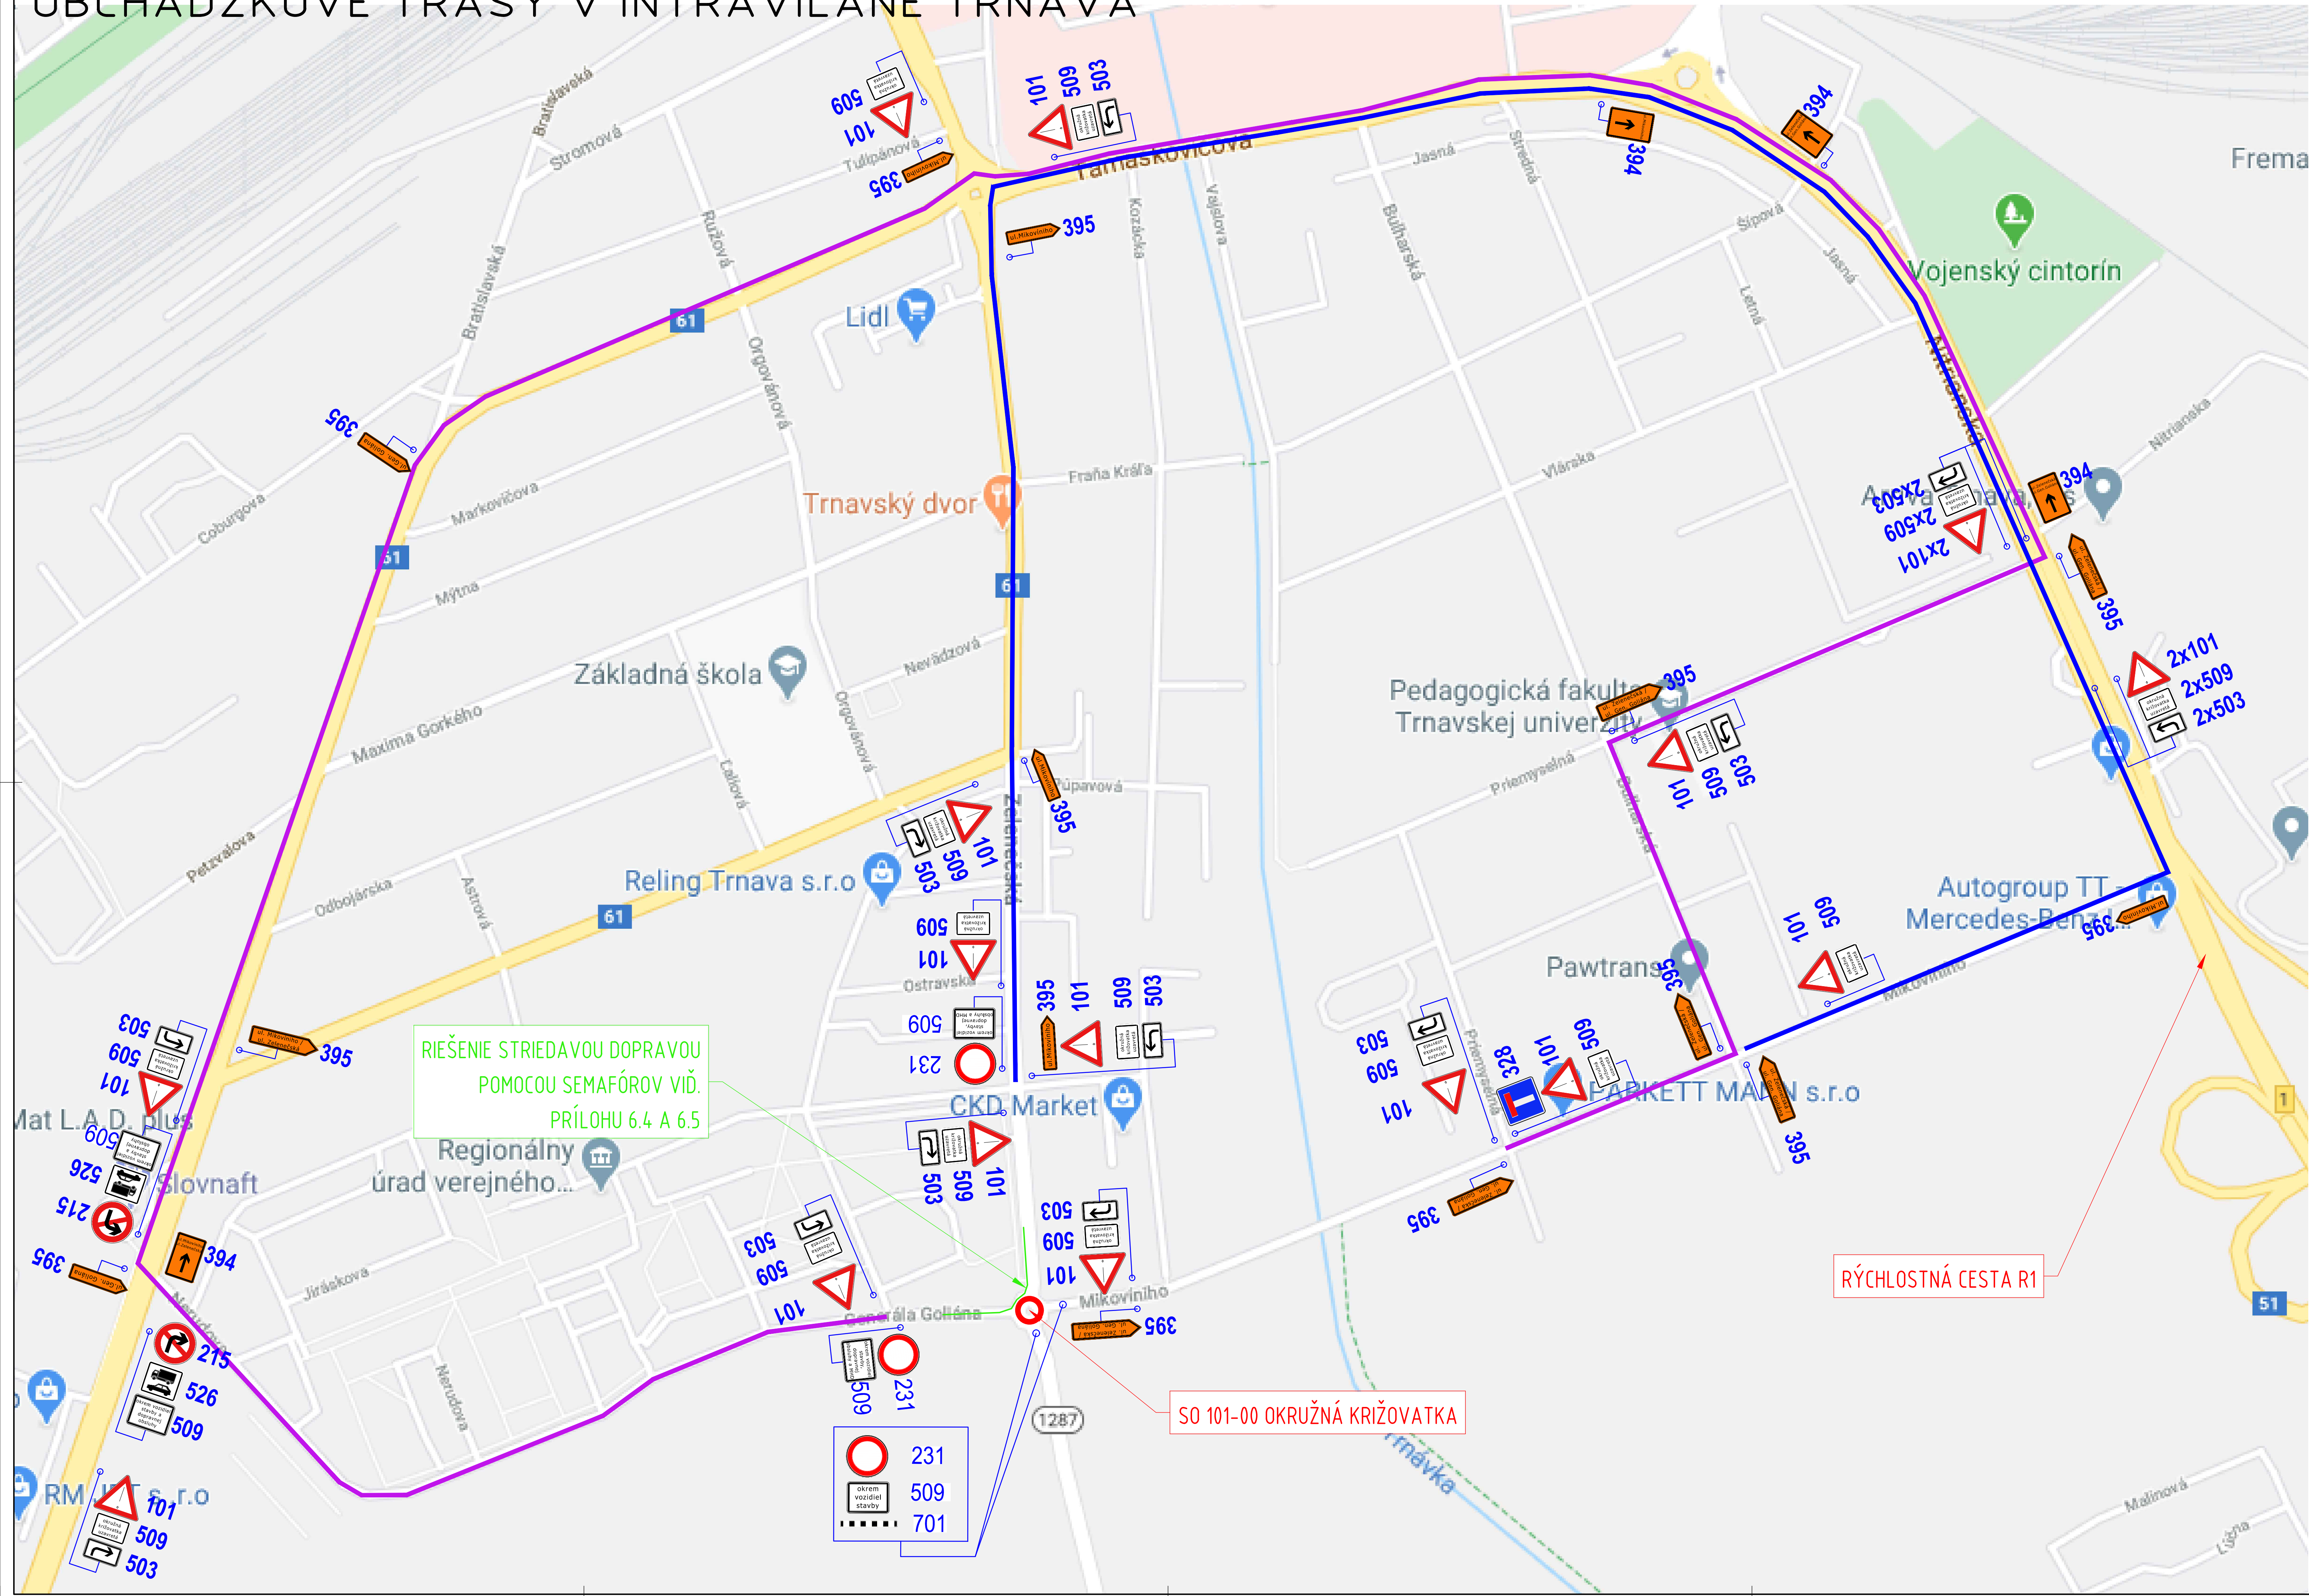

- LEGENDA OBCHÁDZKY
- SMER UL. MIKOVÍNHO ----- UL. GENERÁLA GOLJÁNA / UL. ZELENČSKÁ
 - SMER UL. ZELENČSKÁ ----- UL. MIKOVÍNHO
 - RIESENÉ SVETELNOU SIGNALIZÁCIOU

- POZNÁMKY
- DOPRAVNÉ ZNAČENIE UMIESŤOVAŤ A DEMONTOVAŤ POSTUPNE V SMERE JAZDY.
 - SMEROVÉ DOSKY UMIESŤIŤ V ROZSTUPOCH 3 - 5m.
 - DOPRAVNÉ ZNAČENIE MUSÍ BYŤ UPEVNENÉ TAK, ABY VPLYVOM POVEŤERNOSTNÝCH PODMIEŤOK ALEBO CESTNEJ PREHÁVKY NEDODCHÁDZO K JEHO DEFORMÁCII, POTOČENIU, POSUNUTIU, MECHANICKÉMU KŤIŤANIU A POD.
 - VZDIALENOSŤ BLÍŽŠIEHO OKRAJA DOPRAVNÉHO ZNAČENIA OD VONKAJŠIEHO OKRAJA SPEVNENEJ ČASTI VOZOVKY RESP. KRAJNICE JE 0,3m V OBLI V ZHYSLE STN 736101, STN 736110 A STN 736201.
 - SPODNÝ OKRAJ DOPRAVNÉHO ZNAČENIA MÁ BYŤ OD POVRCHU KOMUNIKÁCIE VO VÝŠKE min. 15m V OBLI.
 - TRVALÉ ZVISLÉ DOPRAVNÉ ZNAČENIE, KTORÉ JE V ROZPORE S PRENOSNÝM (DOČASNÝM) DOPRAVNÝM ZNAČENÍM BUDE PO DOBU POUŽITIA PRENOSNÉHO (DOČASNÉHO) DOPRAVNÉHO ZNAČENIA PREKRYTÉ NEPRÍHLADNÝM MATERIÁLOM RESP. ZDEMONTOVANÉ.
 - OSOBY VYKONÁVAJÚCE PRÁCE NA VOZOVKE, ALEBO SA POKYBUJÚCE PO VOZOVKE POČAS REALIZÁCIE STAVBY, MUSIA MAŤ OBLEČENÉ REFLEXNÉ VESTY, RESP. SCHVÁLENÝ OCHRANNÝ ODEV V ZHYSLE VYHLÁŠKY Č. 30/2020, O DOPRAVNOM ZNAČENÍ.
 - DOPRAVNÉ ZNAČENIE BUDE VYHOTOVENÉ V ZÁKLADNOM ROZMERE S REFLEXNOU ÚPRAVOU V ZHYSLE STN 01 8020.
 - UMIESŤENIE DOČASNÉHO DOPRAVNÉHO ZNAČENIA MUSÍ REŠPEKTOVAŤ MIESTNE POMERY A NESMIE BYŤ UMIESŤENÉ TAK, AKÝ KOLIEK SPÔSOBOM PREKÁŽAJO V PLYNULOSTI CESTNEJ PREHÁVKY, ZNEMOŽŇUJO PARKOVANIE ALEBO INAK VYTÝVORLO PREKÁŽKU V CESTNEJ PREHÁVKE.
 - MINIMÁLNA VZDIALENOSŤ MEDZI DOPRAVNÝMI ZNAČENAMI MUSÍ BYŤ 20 AŽ 50m. VO VÝNIMOČNÝCH SITUÁCIÁCH JE POVOLENÁ VZDIALENOSŤ 10m PO KONZULTÁCI SO SPRÁVCOM KOMUNIKÁCIE.

OKRES: TRNAVA
KRAJ: TRNAVSKÝ
KATASTRÁLNE ÚZEMIE: TRNAVA

STAVBA: Rekonštrukcia cesty III/1287 okružná križovatka, ul. Zelenčská

ZHOTOVITEĽ: SÚC TTISK SÚC TTISK Bulharská 39, 918 53 Trnava	vypracoval	ING. M. HAJDÓNY	dátum	05/2020
	zodp. projektant	ING. M. ŽATKOVÁ		stupeň mierka
	objekt:	CESTA III/1287 OKRUŽNÁ KRIŽOVATKA, KOMUNIKÁCIA	č.priloha:	paré :
	priloha:	DOČASNÉ DOPRAVNÉ ZNAČENIE		6.3